



PLAN SALLE DES FÊTES



SALLE DES FÊTES
1 RUE DE LA LIBERTÉ
67600 KINTZHEIM

LEGENDE			
	Acheminement d'Evacuation		Couverture Anti Feu
	Evacuation Sortie Finale		Arrêt d'Urgence
	Extincteur Portatif		Coupure Electrique
	Déclencheur Manuel d'Alarme Incendie		Barrage Gaz
	Système d'Appel des Secours		Chaufferie
	Système de Sécurité Incendie		Barrage d'Eau Partiel
	Commande de Désenfumage		

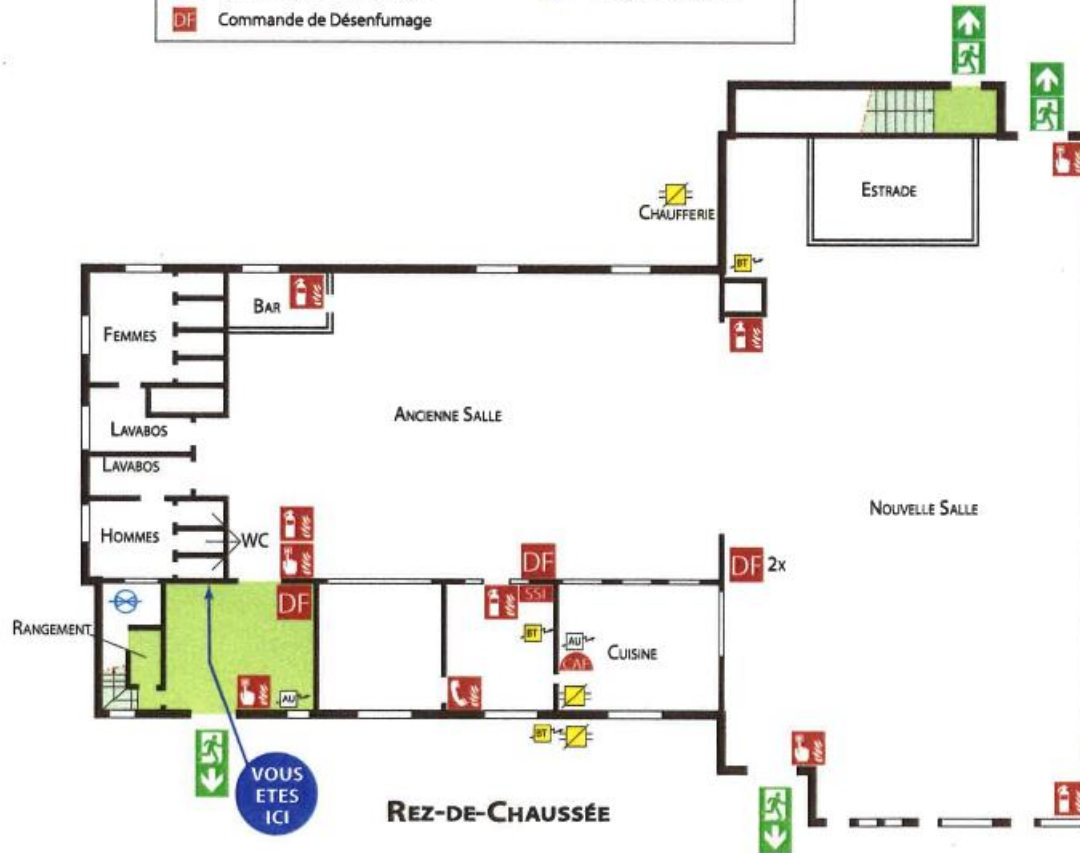

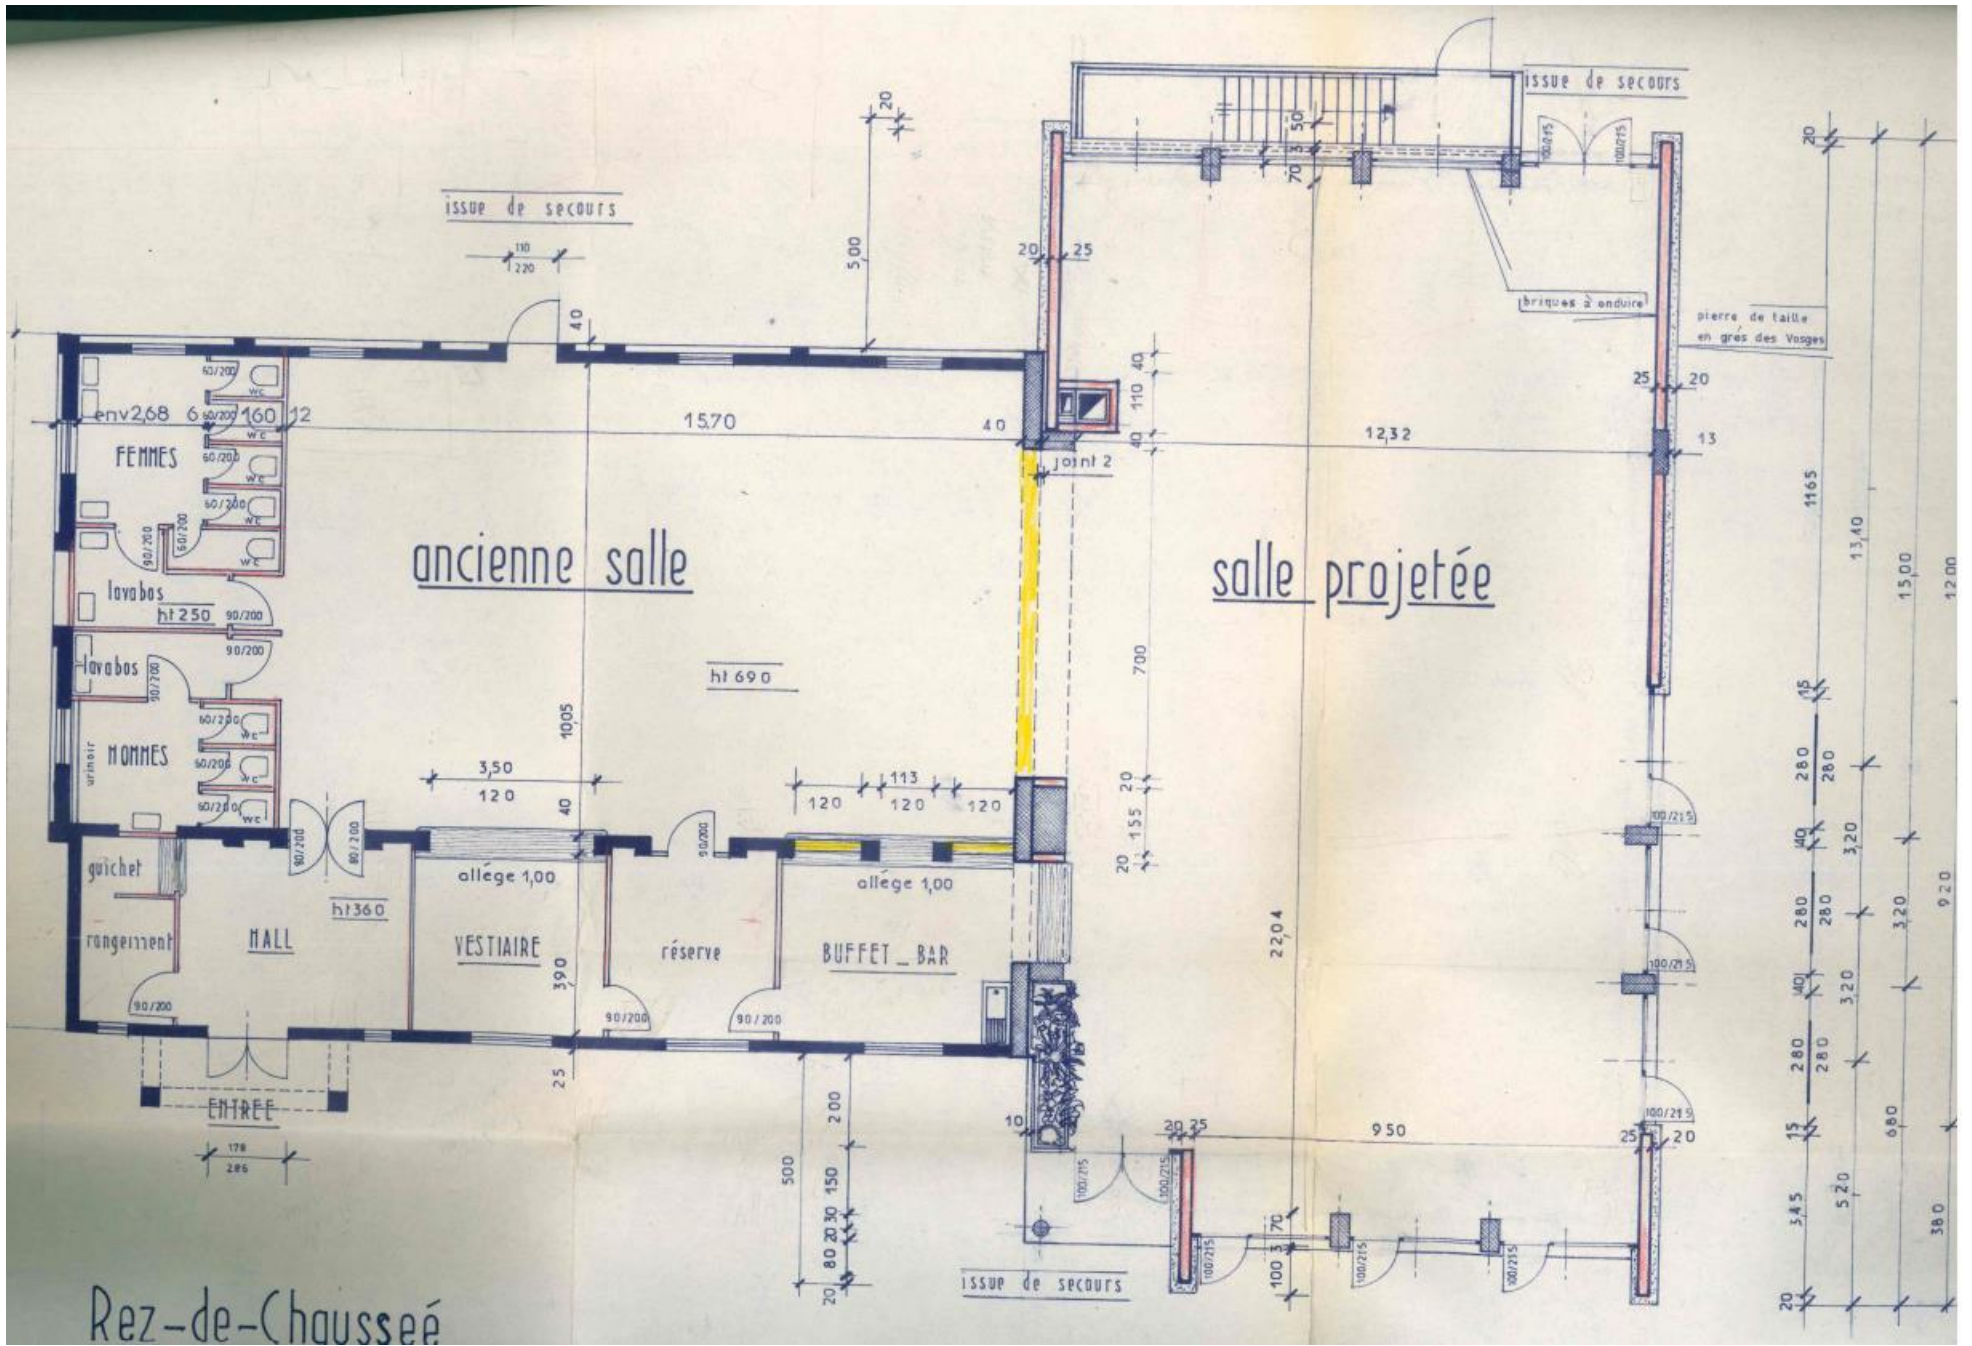

Rez-de-Chaussée